



# Los Patios

Scale 1:100


Length unit: meters

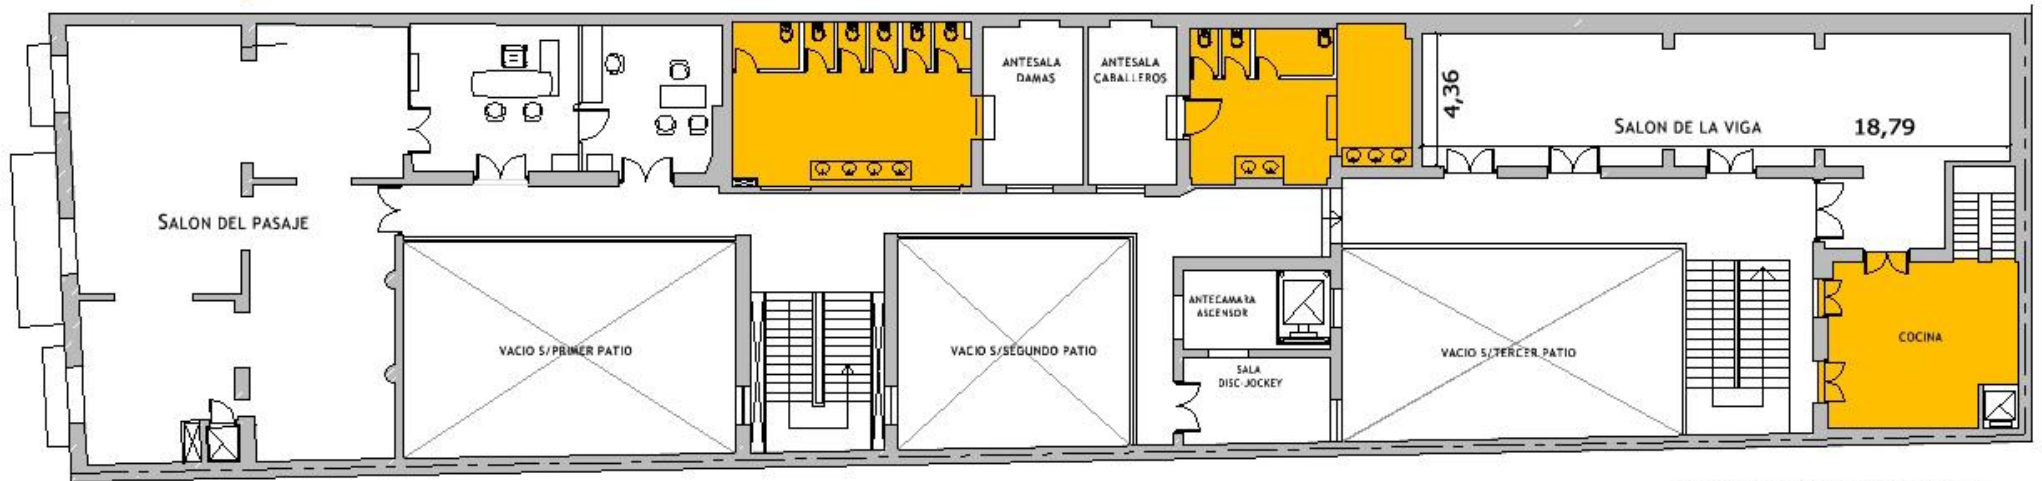

PLANTA ALTA DEFENSA N° 755 ESC.: 1.100

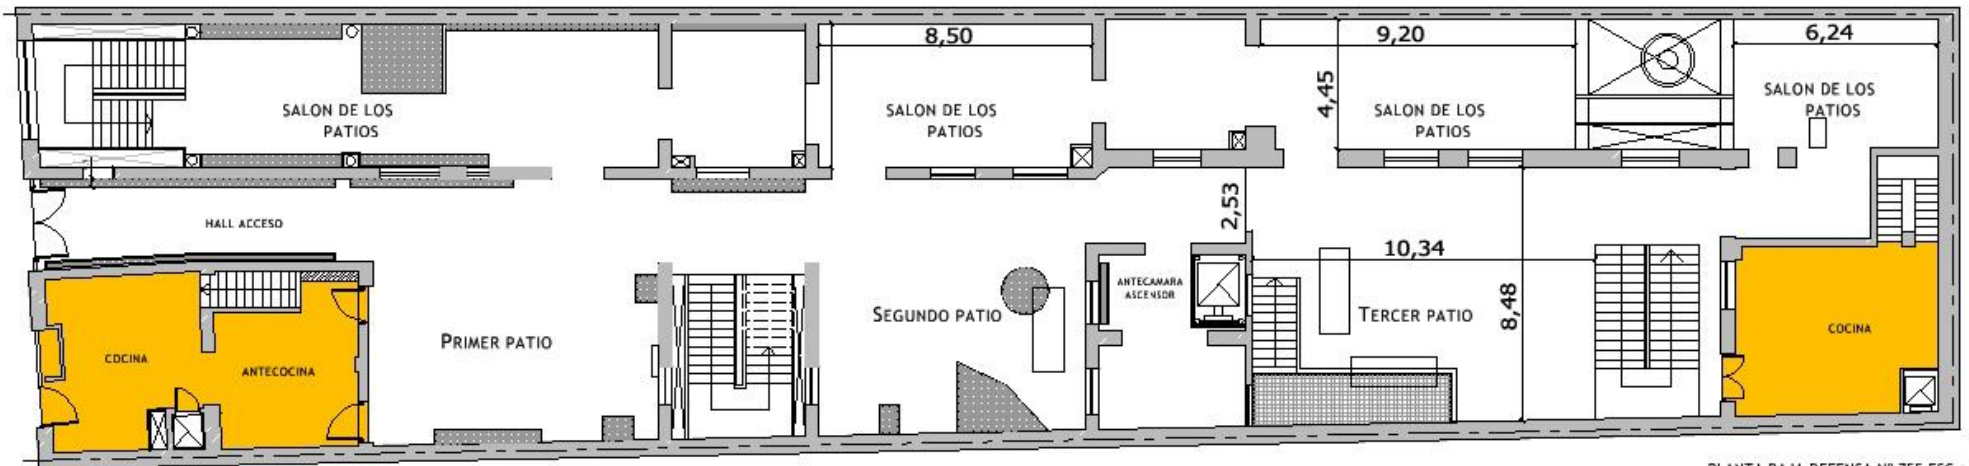

PLANTA BAJA DEFENSA N° 755 ESC.: 1.100

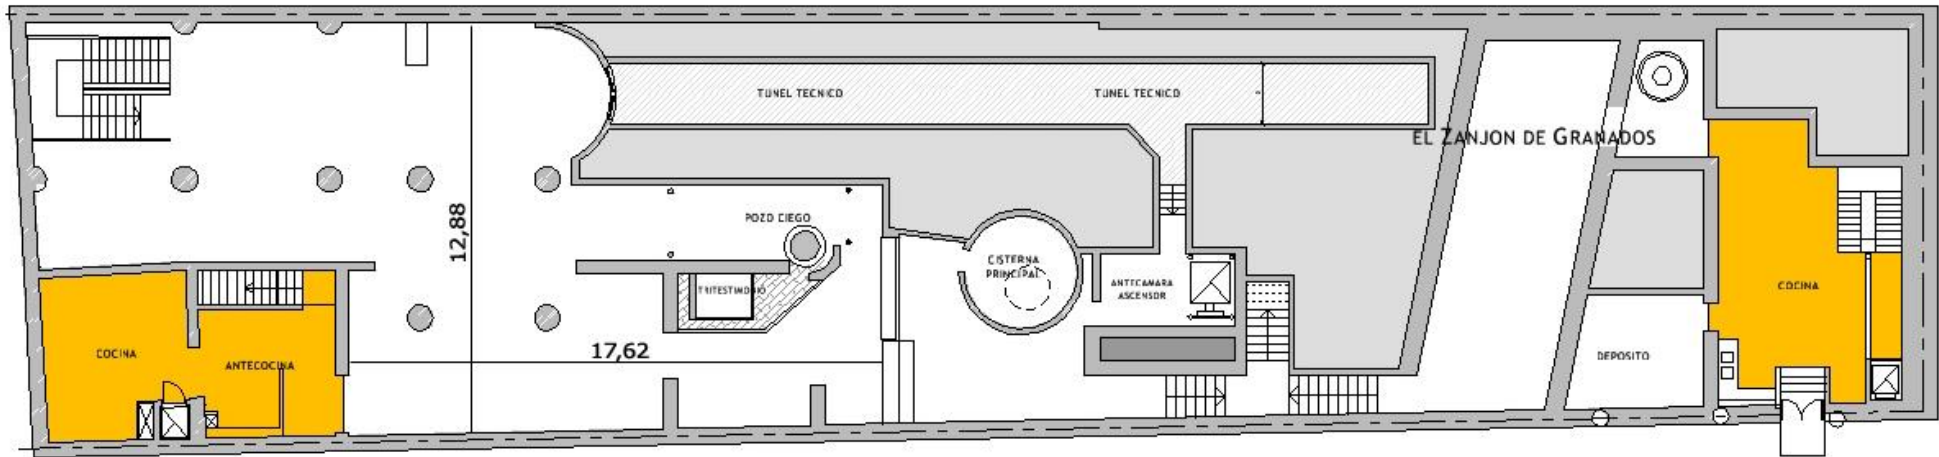

PLANTA SUBSUELO DEFENSA N° 755 ESC.: 1.100